

該当する仕様・配線に✓

ポスト・ロッカー【ネットワーク】FTS-1502		
ポスト	ポスト：52個（非接触キー認証・電気錠タイプ） 大型郵便対応	
	材質／圧延鋼材	
ロッカー	宅配ロッカー：13個（非接触キー認証・電気錠タイプ） 前入れ後出しタイプ	
	通信遠隔操作・遠隔警報監視・タッチパネル操作・音声ガイダンス	
	安全装置（ランプ式非常用脱出ボタン・長尺ボックスのみ）	
	材質／圧延鋼材	
	✓ タッチスイッチ仕様（キリダ'1個）	✓ インターホン着荷表示
	リボックス（出前器返却）（No.）	✓ 集合玄関機着荷表示（ｲﾝﾀｰﾈｯﾄ経由）
	ダストボックス（No.）	ロッカー警報出力
	AED収納ボックス（No.）	AED警報出力
	F-rents（キー管理ボックス）（No.）	荷物発送・クリーニング発送
	シェアリングボックス（No.）	書留郵便物
	ネットスーパーボックス（No.）	
	フリマ発送	

【本工事】

1. 電気工事 配線は3mの余長をお願い致します。			
名 称		備 考	
✓	電 源	VVF1. 6-3C（E付）単独（回路・ブレーカー）	
✓	非接触キー連動	CPEVS0. 9-3P×2	
✓	インターホン着荷連動	CPEVS0. 9-3P屋内線	
	ロッカー警報出力	CPEVS0. 9-2P（A接点・無電圧）	
	AED警報出力	CPEVS0. 9-2P（A接点・無電圧）	
✓	インターネット回線	LANケーブル CAT6（両端処理済み）	
	電話線	2対カッド型PVC（4芯）屋内線	
2. 建築工事 下り壁・袖壁・造作工事（仕上げ材料共）及びコーキング工事			
【取付工事】			
記 号		記 号	
×	管体間の連結部分	／	コーキング（建築工事）
+	アジャスター		

【表面仕上げ】

塗装色	色品番	備 考
フルタイムグレー	FTS-C-13	
フルタイムホワイト	FTS-C-10	
フルタイムベージュ	FTS-C-12	
フルタイムブラック（オプション）	FTS-C-11	
パリア化粧シート貼り（リンテック）（居住者側のみ）		

【ステッカー】

【数字】剥離紙：3ケタW57×H32 4ケタW76×H32
フォント種類／サイズ：C4ユニバーサルラインLGE／60pt
【文字】剥離紙：3文字W54×H32／4文字W70×H32
フォント種類／サイズ：C4ユニバーサルラインLGE／37pt
【色】色：ディム・グレー／ホワイト

【別途手配品】


1. 連動用非接触キーリダ 1個
 2. メンテナンスキータグ（運用用999号室） 1個
 3. キータグ（管理室100号室・管理組合200号室）用各*個
- ※2. は、内覧ロープレ前にFTSにお渡しください。
※3. は個数をご確認のうえ管理される方にお渡しください。

【設置環境】

- ・直射日光・寒冷・高温多湿以外の場所
- ・塩害および防塵対策は必要ありません
- ・雨（風雨）がかからない場所


【その他注意事項】

非接触キー連動の場合、オートロック等の他機器へ取り付けの非接触キーリダと認証範囲が干渉しない配置をお願いします。

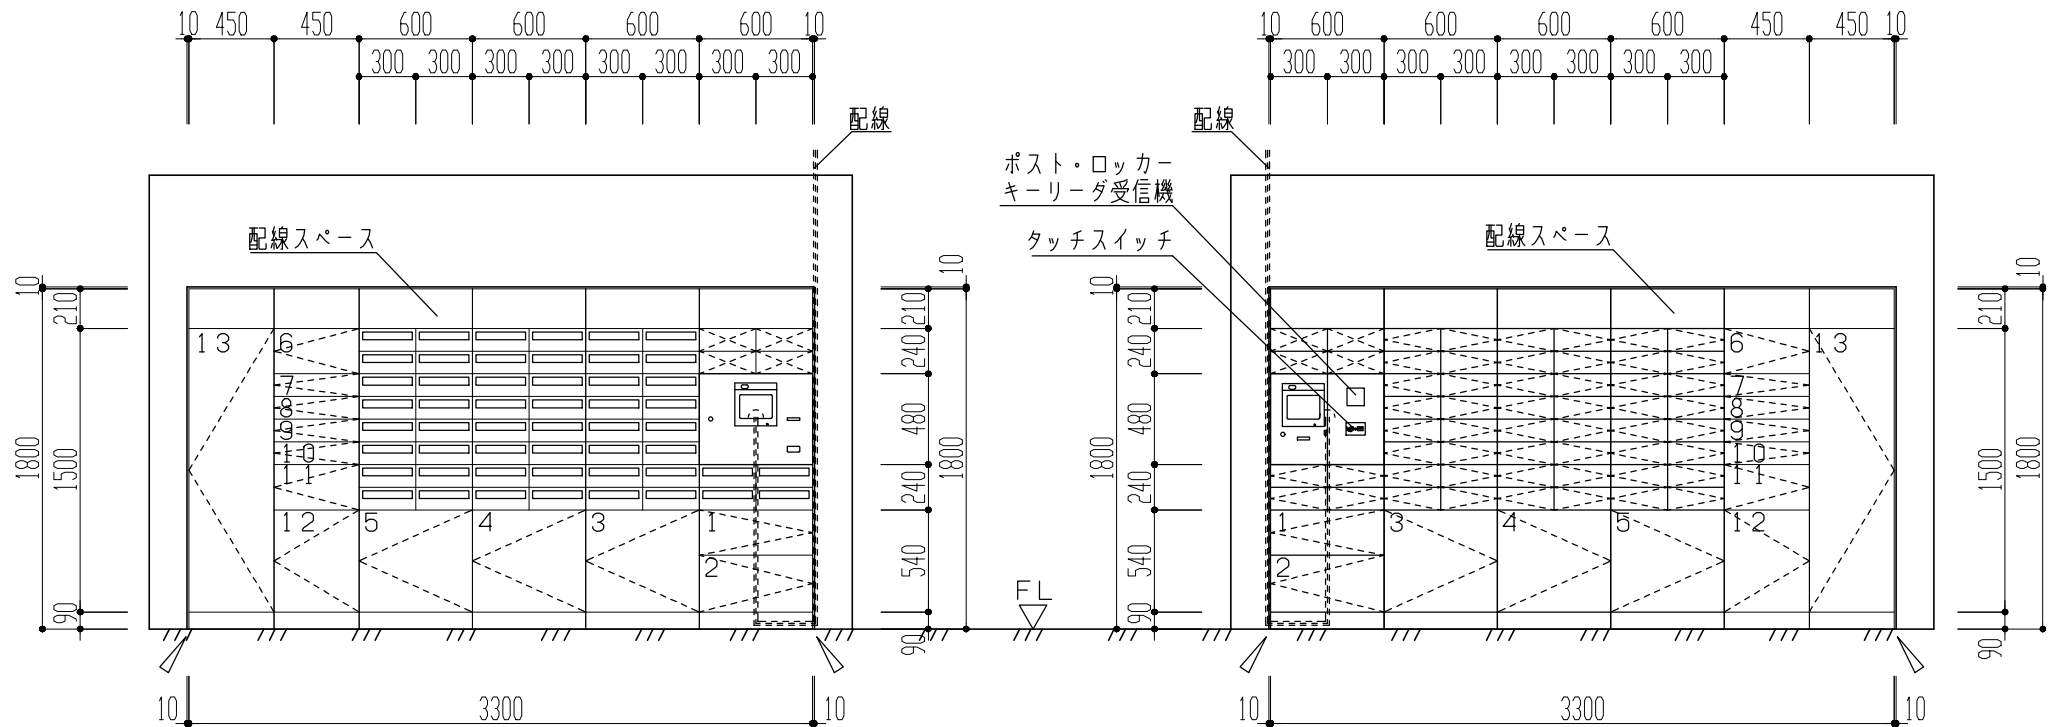


立面図（業者側）1 / 40

立面図（居住者側）1 / 40

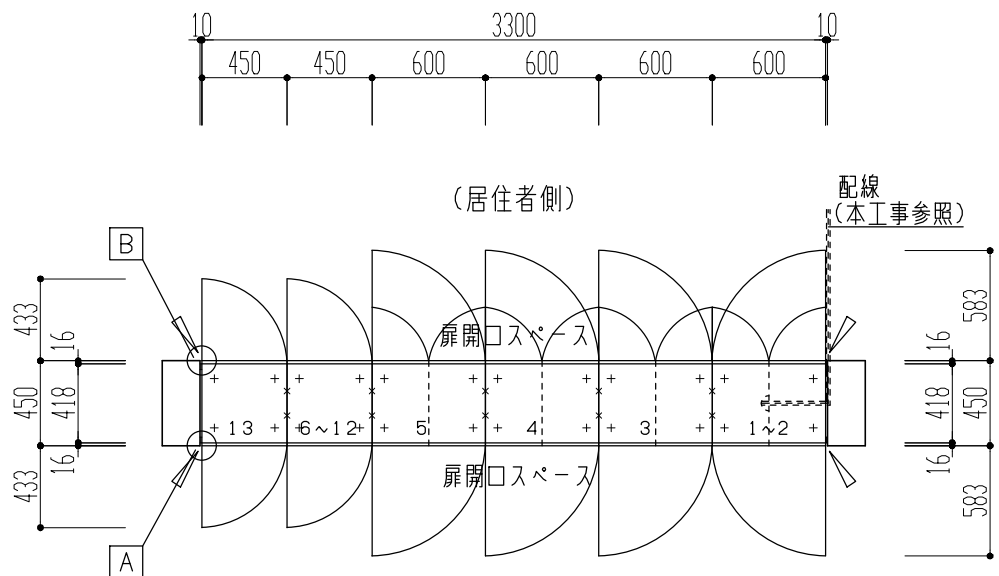

平面図 1 / 40

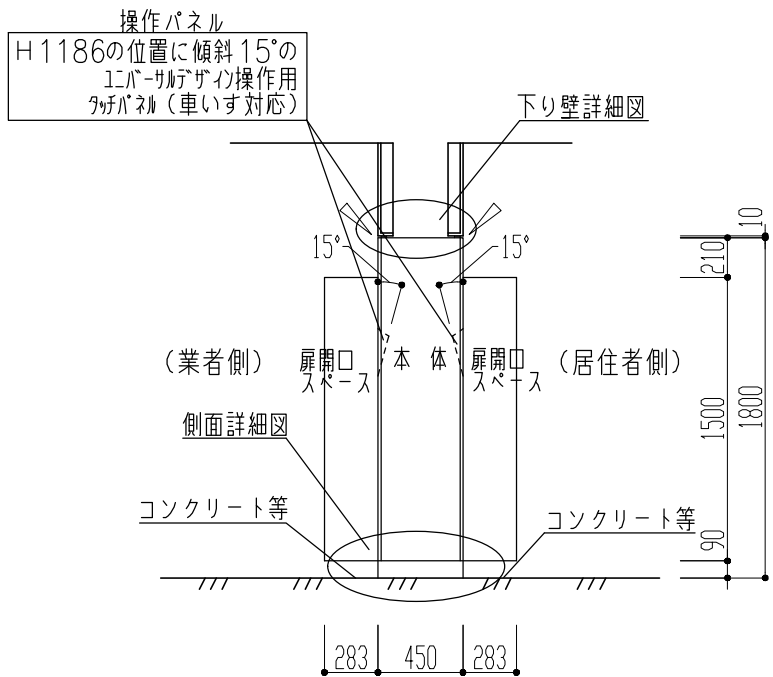

側面図 1 / 40

備考:



承認

日付

営業担当


工事名称

No.


図面担当

図面名称


ポスト・宅配ロッカー設置図

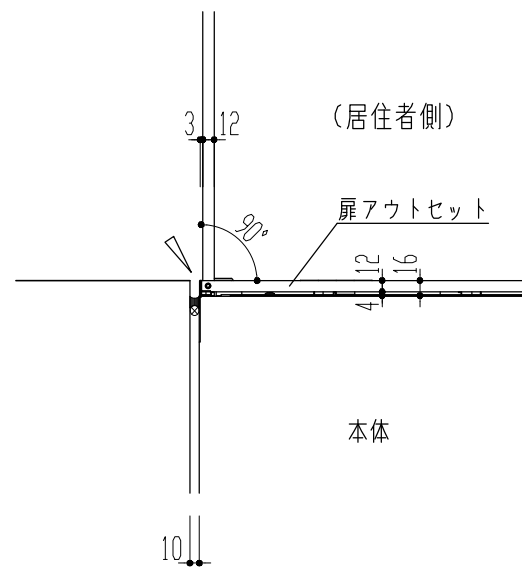


扉開き・クリアランス詳細図 1 / 8

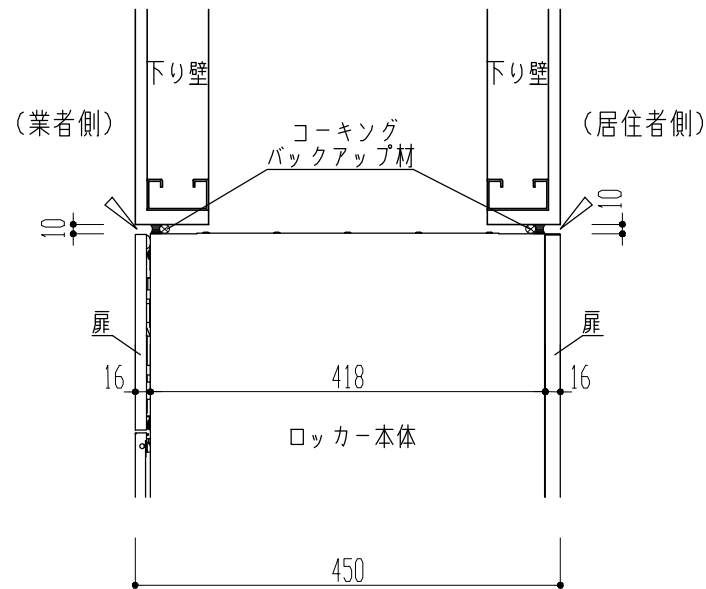


下り壁詳細図 1 / 8

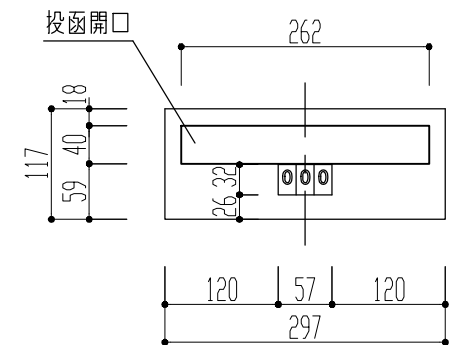


ステッカー配置図（業者側）1 / 8

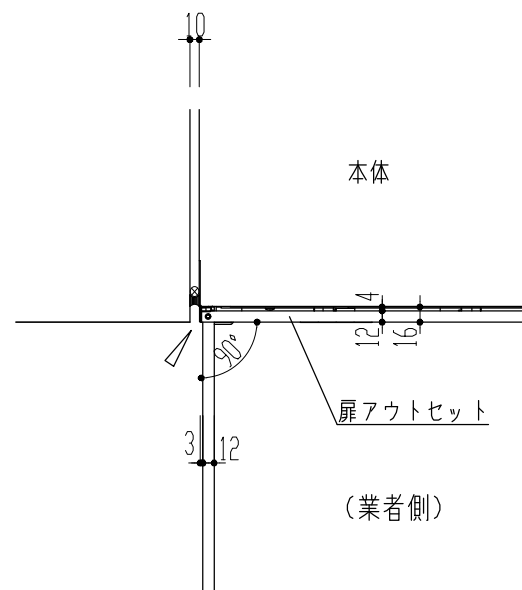

扉開き・クリアランス詳細図 1 / 8

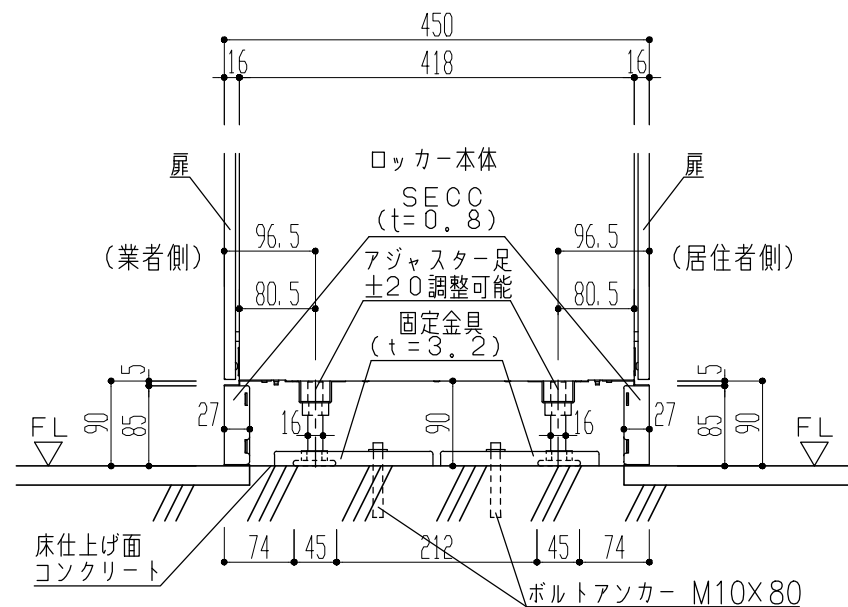

側面詳細図 1 / 8

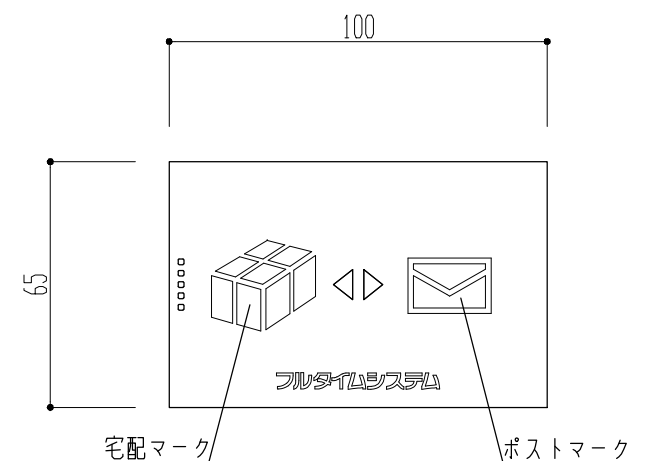

タッチスイッチ詳細図 1 / 2

備考:



承認

日付

営業担当

工事名称

No.

図面担当

図面名称

ポスト・宅配ロッカー設置詳細図